

ZaD 01 - VŠETKY LOKALITY  
LEGENDA

SÚČASNÝ STAV NÁVRH VÝHLAD

HRANICA KATASTRÁLNEHO ÚZEMIA

OSÍDLENIE A FUNKČNÉ PLOCHY

	OBYTNÉ PLOCHY
	PLOCHY OBČIANSKEJ VYBAVENOSTI
	PLOCHY PRIEMYSLELNEJ VÝROBY A SKLADOV
	ZARIADENIA POĽNOHOSPODÁRSKEJ VÝROBY
	PLOCHY REKREÁCIE A TURIZMU
	PLOCHY ŠPORTU
	PLOCHY OBTORŇNA
	VEREJNÁ, VYHRADENÁ A OCHRANNÁ ZELEŇ
	KORIDOR EL. VN VEDENIA
	KORIDOR PRODUKTOVODOV

DOPRAVA A DOPRAVNÉ ZARIADENIA

	DIALNICA
	CESTY II. TRIEDY
	CESTY III. TRIEDY
	MIESTNE KOMUNIKÁCIE
	MAJÉ LETISKO
	ELEKTROFIKOVANÁ ŽELEZNIČNÁ TRAT'
	VYSOKORYCHLOSTNÁ ŽELEZNIČNÁ TRAT'
	ŠIROKOROZCHODNÁ ŽELEZNIČNÁ TRAT'

LOŽISKÁ NERASTNÝCH SUROVÍN

	DOBÝVACÍ PRIESTOR NERAST. SUROVÍN PODZEMNÝCH
	CHRÁNENÉ LOŽISKOVÉ ÚZEMIE - CHLÚ

OCHRANA PRÍRODY

	LESY
	ČÍSLOVANIE CHRÁNENÝCH ÚZEMÍ PRÍRODY
	BIOSFÉRIKÁ REZERVÁCIA
	PRÍRODNÁ REZERVÁCIA

VODNÉ HOSPODÁRSTVO A ENERGETIKA

	VODNÁ PLOCHA - NÁDRŽ
	PHO VODNÉHO ZDROJA 2. A 3. STUPŇA

ODPADOVÉ HOSPODÁRSTVO


	SKLÁDKA NA ODPAD NIE NEBEZPEČNÝ - KOMUNÁLNY
--	---

TECHNICKÁ INFRAŠTRUKTÚRA

	ČISTIČKA ODPADOVÝCH VOD
	KANALIZAČNÝ ZBERAČ
	VODOJEM
	VODOVODNÝ PRÍVÁDZAČ
	VTL PLYNOVOD
	VVN VEDENIE

ZaD č.1 ÚP obce Palín, prerokovaný  
a schválený Obecným zastupiteľstvom  
v Palíne uznesením č. ....  
zo dňa ..... 2024.

.....  
starosta obce

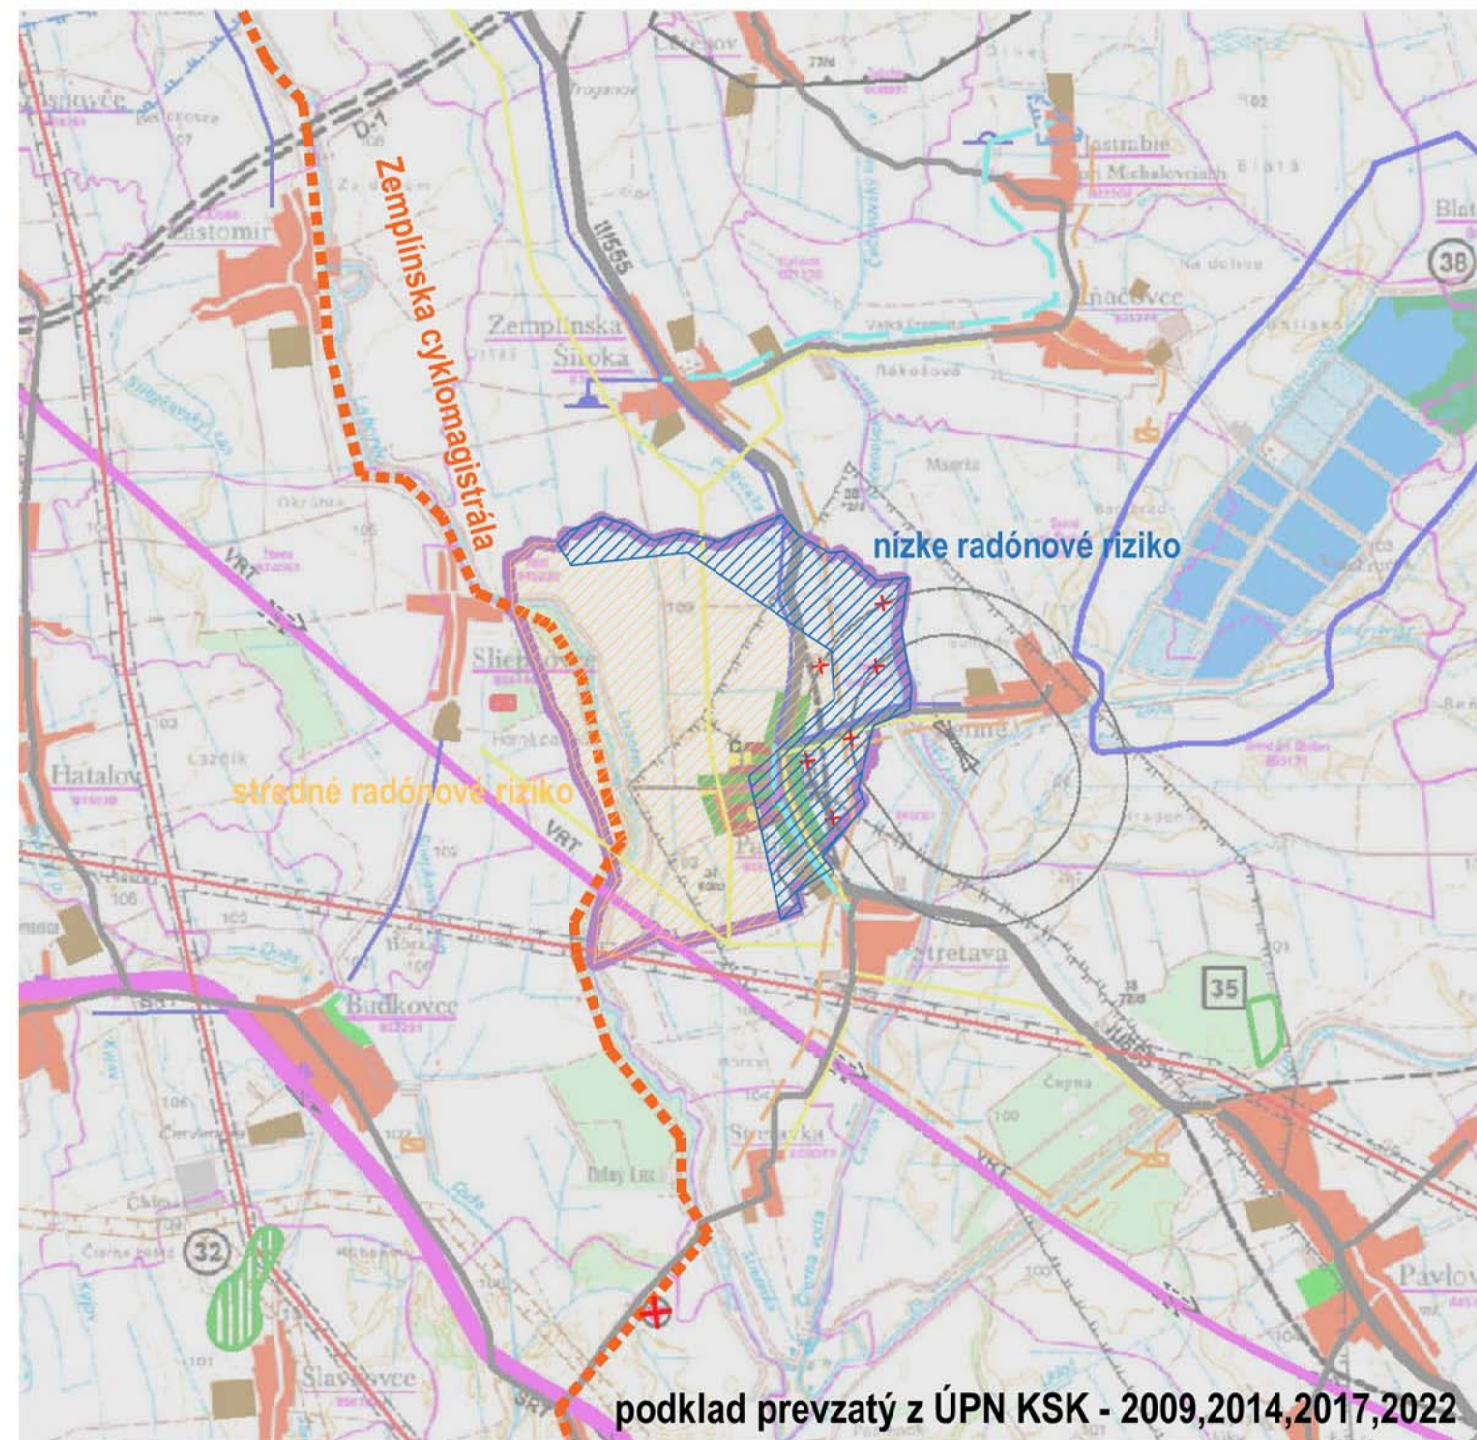

ČISTOPIS

GENERÁLNY PROJEKTANT GENERAL DESIGNER Ing.arch. Martin Hakoš vedúci projektant Lesné 6 071 01 Michalovce Slovensko ING.ARCH. MARTIN HAKOŠ		ZODPOVEĎNÝ PROJEKTANT ČASTI: RESPONSIBLE ENGINEER ING.ARCH. MARTIN HAKOŠ	PEČIATKA STAMP 
Miesto stavby BUILDING No. kataster obce PALÍN		VYPRACOVAL: RESPONSIBLE ENGINEER ING.ARCH. MARTIN HAKOŠ	
NÁZOV ZÁKAZKY BUILDING No. <b>ZMENY A DOPLNKY č.1 ÚPN OBCE PALÍN</b>			
INVESTOR Investor Obec Palín, Palín 129, 072 13, okres Michalovce, SR			
LOKALITA: PROJECT PART No. NÁZOV VÝKRESU DRAWING NAME	LOKALITY 01 -11 ŠIRŠIE VZŤAHY	DÁTUM DATE 05/2024	VÝKRES Č. DRAWING No. <b>1</b>
ČÍSLO ZÁKAZKY JOB No.	ČASŤ PART <b>URBANIZMUS</b>	REVÍZIA REVISION -	FORMÁT FORMAT <b>02 A4</b> MERKA SCALE <b>1:50000</b>